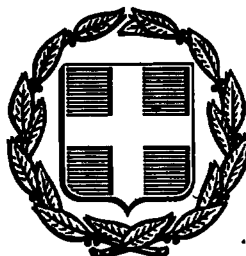


ΕΦΗΜΕΡΙΣ ΤΗΣ ΚΥΒΕΡΝΗΣΕΩΣ
ΤΗΣ ΕΛΛΗΝΙΚΗΣ ΔΗΜΟΚΡΑΤΙΑΣ

ΑΘΗΝΑ 18 ΔΕΚΕΜΒΡΙΟΥ 1991	ΤΕΥΧΟΣ ΤΕΤΑΡΤΟ	ΑΡΙΘΜΟΣ ΦΥΛΛΟΥ 931

ΠΕΡΙΕΧΟΜΕΝΑ

ΠΟΛΕΟΔΟΜΙΑ
ΑΠΟΦΑΣΕΙΣ

ΠΟΛΕΟΔΟΜΙΑ
ΑΠΟΦΑΣΕΙΣ

Αριθ. 12343/οικ. (1)

Τροποποίηση του ρυμοτομικού σχεδίου της πόλης Καβάλας στην οδό Πλάτωνος και Παρμενίωνος.

Ο ΝΟΜΑΡΧΗΣ ΚΑΒΑΛΑΣ

Έχοντας υπόψη:

1. Το Ν.Δ. της 17.7.1923 «περί σχεδίων πόλεων και κωμών του Κράτους» όπως τροποποιήθηκε και συμπληρώθηκε μέχρι σήμερα.

2. Το Ν.Δ. 1018/1971 και του Α.Ν. 314/1968, όπως τροποποιήθηκε και συμπληρώθηκε μέχρι σήμερα.

3. Το Π.Δ. 183/9.5.1986 (ΦΕΚ 70Α/5.6.1986) «Έγκριση τροποποιήσεων σχεδίων πόλεων και καθορισμός όρων δόμησης από τους Νομάρχες».

4. Την 2518/7.3.89 (ΦΕΚ 163 Δ'/17.3.89) απόφαση Νομάρχη Καβάλας για την αναθεώρηση του σχεδίου της πόλης Καβάλας.

5. Την υπ' αριθμ. 394/90 απόφαση του Δημ. Συμβουλίου Καβάλας.

6.Την υπ' αριθμ. 13/313/30.9.91 γνωμοδότηση του Συμβ. Χ.Ο.Π. Ν. Καβάλας, αποφασίζουμε:

1. Εγκρίνεται η τροποποίηση του εγκεχριμένου σχεδίου της πόλης Καβάλας στην οδό Πλάτωνος και Παρμενίωνος όπως φαίνεται στο συνημμένο στην απόφαση διάγραμμα που θεωρήθηκε από τον Πρ/νο ΤΠ και ΠΕ Ν. Καβάλας.

Η απόφαση αυτή με το διάγραμμα να δημοσιευθεί στην Εφημερίδα της Κυβέρνησης και ισχύει από την ημέρα της δημοσίευσης.

Καβάλα, 4 Νοεμβρίου 1991

Ο Νομάρχης


ΧΡ. ΑΘΑΝΑΣΙΑΔΗΣ

ΑΠΟΤΥΠΩΣΗ ΥΦΙΣΤΑΜΕΝΗΣ ΚΑΤΑΣΤΑΣΗΣ

χλίμακα 1.200



απόσπασμα
απο το εγκεκριμενο σχέδιο πολης Καβαλας
αρ. πιναξ 15
κλίμακα 1.1000

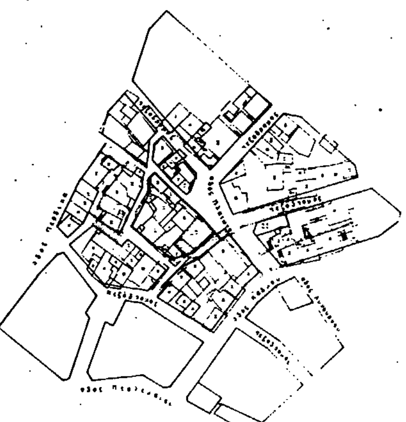

ΠΟΛΗ: Καβάλα Φ.Π.15

ΕΡΓΟ: Τροποποίηση ρυμοτομικού σχεδίου.

ΘΕΣΗ: Πλάτωνος κ Παρμενίωνος

ΚΛΙΜΑΚΕΣ: 1:200 1:1000

ΘΕΩΡΗΘΗΚΕ

και συνοδεύει την με αριθμό 12343/4-11-1991 Απόφαση του Νομάρχη Καβάλας

Καβάλα 4-11-1991

Ο ΠΡΟΪΣΤΑΜΕΝΟΣ Τ.Π. & ΠΕ.

Σ. ΜΠΕΝΕΒΑΣ
ΑΡΧ. ΜΗΧΑΝΙΚΟΣ Α'β.

Αριθ. 353254/639/91 (2)

Τροποποίηση του ρυμοτομικού σχεδίου στο ΟΤ 268 του Δήμου Ν. Σμύρνης με τον χαρακτηρισμό του επί της οδού Αγν. Μαρτύρων οικοπέδου ως χώρου για την ανέγερση σχολείου (Β' Κρατικός Παιδικός Σταθμός).

Ο ΝΟΜΑΡΧΗΣ ΠΕΙΡΑΙΑ

Έχοντας υπόψη:

1. Το Ν.Δ/γμα της 17.7./16.8.1923.

2. Την παρ. 2 του άρθρ. 4 του Ν. 622/77.

3. Το Π. Δ/γμα 183/9.5.86 (ΦΕΚ 70/Α/5.6.86).

4. Το Π. Δ/γμα 1147/72 «περί Διοικήσεως Μείζονος Πρωτευούσης».

5. Την εγκ. με αριθμ. Λ7/13.1/17/11.12.72.

6. Το Π. Δ/γμα 910/77 «περί Οργανισμού Υ.Δ.Ε.».

7. Τον Ν. 1032/80 «περί ΥΧΟΠ».

8. Τον Ν. 1558/85 «περί Κυβερνήσεως και Κυβερνητικών οργάνων» άρθρ. 24 παρ. 1.

9. Τους Ν. 1232/82 και 1235/82.

10. Την Υπουργική Απόφαση 7524/1151/83 (ΦΕΚ 767/Β/83).

11. Την με αριθμ. 108/90 απόφαση Δ.Σ. Ν. Σμύρνης.

12. Το Δ/γμα ρυμοτομίας της 30.9.36 (ΦΕΚ 185Α/36).


13. Την γνωμοδότηση του Ν.Σ. ΠΕΧΩΔΕ από την συνεδρίαση της 24.10.91 πρακτικό 38ο, αποφασίζουμε:

Εγκρίνεται η τροποποίηση του ρυμ. σχεδίου του Δήμου Ν. Σμύρνης με χαρακτηρισμό του οικοπέδου αριθμ. 20 που βρίσκεται στο ΟΤ 268 ως χώρου για την ανέγερση σχολείου όπως φαίνεται στο συνημμένο τοπογραφικό διάγραμμα.

Η απόφαση αυτή να δημοσιευθεί στην Εφημερίδα της Κυβερνήσεως.

Πειραιάς, 22 Νοεμβρίου 1991

Ο Νομάρχης
Π. ΓΥΦΤΟΥΛΑΣ

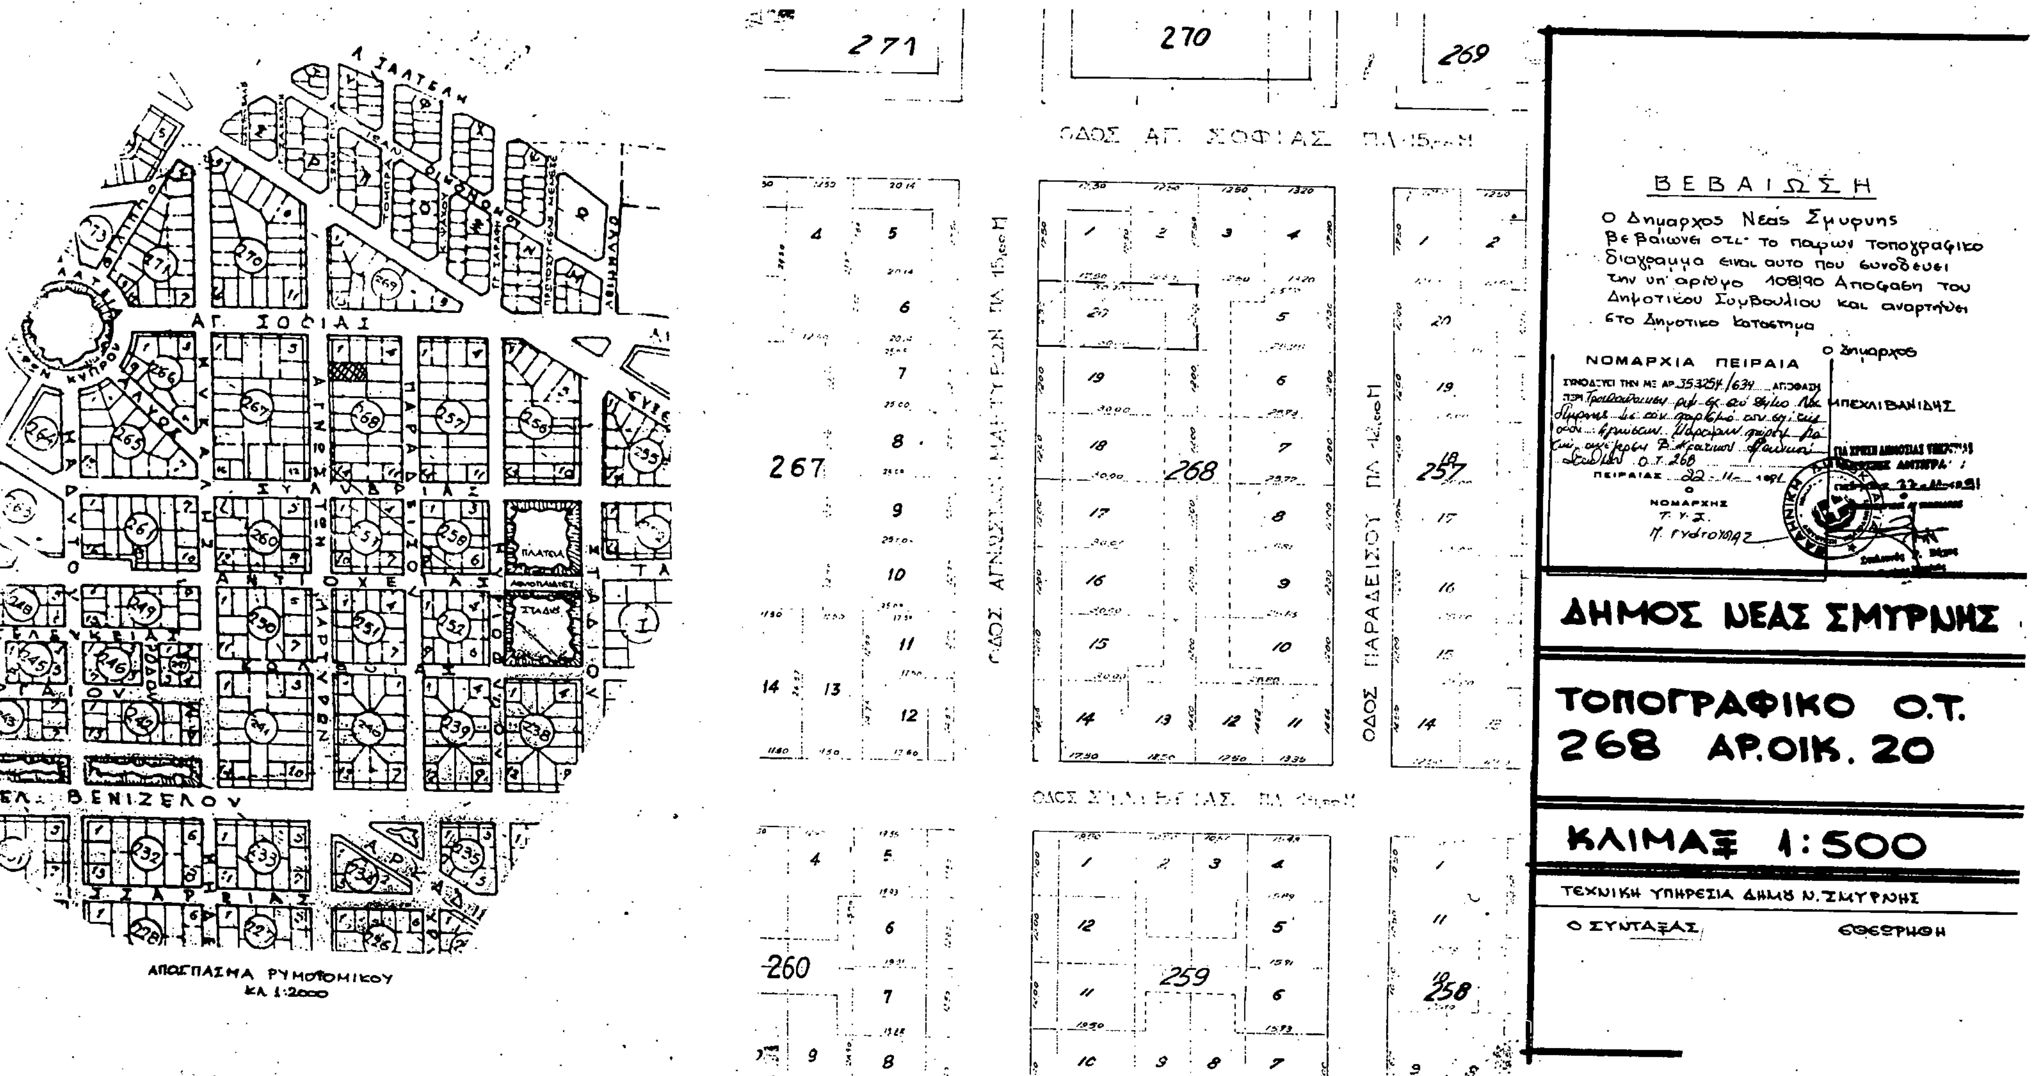
ΒΕΒΑΙΩΣΗ
Ο Δήμαρχος Νέας Σμύρνης
βεβαιώνει ότι το παρόν τοπογραφικό
διάγραμμα είναι αυτό που συνοδεύει
την υπ' αριθμό 108/90 Απόφαση του
Δημοτικού Συμβουλίου και αναρτήθει
στο Δημοτικό Κατάστημα
Ο Δήμαρχος
ΝΟΜΑΡΧΙΑ ΠΕΙΡΑΙΑ
ΠΕΙΡΑΙΑΣ 22-11-1991
Ο ΝΟΜΑΡΧΗΣ
Τ.Υ.Σ.
Π. ΓΥΦΤΟΥΛΑΣ
ΜΠΕΧΛΙΒΑΝΙΔΗΣ
ΔΗΜΟΣ ΝΕΑΣ ΣΜΥΡΝΗΣ
ΤΟΠΟΓΡΑΦΙΚΟ Ο.Τ.
268 ΑΡ.ΟΙΚ. 20
ΚΛΙΜΑΞ 1:500
ΤΕΧΝΙΚΗ ΥΠΗΡΕΣΙΑ ΔΗΜΟΥ Ν. ΣΜΥΡΝΗΣ
Ο ΣΥΝΤΑΞΑΣ
ΕΘΕΩΡΗΘΗ
ΟΔΟΣ ΑΓ. ΣΟΦΙΑΣ ΠΛ. 15,00 Μ
ΟΔΟΣ ΑΓΝΩΣΤΩΝ ΜΑΡΤΥΡΩΝ ΠΛ. 15,00 Μ
ΟΔΟΣ ΠΑΡΑΔΕΙΣΟΥ ΠΛ. 12,00 Μ
ΟΔΟΣ ΣΥΛΛΥΒΡΙΑΣ ΠΛ. 12,00 Μ
271
270
269
267
268
257
260
259
258
ΑΓ. ΣΟΦΙΑΣ
ΑΓΝΩΣΤΩΝ ΜΑΡΤΥΡΩΝ
ΠΑΡΑΔΕΙΣΟΥ
ΣΥΛΛΥΒΡΙΑΣ
ΑΝΤΙΟΧΕΙΑΣ
ΣΕΛΕΥΚΕΙΑΣ
ΕΛ. ΒΕΝΙΖΕΛΟΥ
ΣΜΑΡΙΑΣ
ΑΙΓΑΙΟΥ
ΘΕΣΣΑΛΟΝΙΚΗΣ
ΑΘΗΝΑΙΟΥ
Α. ΣΑΛΤΕΛΗ
ΠΛΑΤΕΙΑ
ΣΤΑΔΙΟ
ΑΠΟΣΠΑΣΜΑ ΡΥΜΟΤΟΜΙΚΟΥ
ΚΛ. 1:2000

Αριθ. 357072/952/91 (3)

Τροποποίηση του ρυμοτομικού σχεδίου στο ΟΤ 156 του Δήμου Π. Φαλήρου με τον χαρακτηρισμό τμήματος ως χώρου για την ανέγερση σχολείου (10ο Δημ. Σχολείο).

Ο ΝΟΜΑΡΧΗΣ ΠΕΙΡΑΙΑ

Έχοντας υπόψη:

1. Το Ν.Δ/γμα της 17.7./16.8.1923.
2. Την παρ. 2 του άρθρ. 4 του Ν. 622/77.
3. Το Π. Δ/γμα 183/9.5.86 (ΦΕΚ 70/Α/5.6.86).
4. Το Π. Δ/γμα 1147/72 «περί Διοικήσεως Μείζονος Πρωτευούσης».
5. Την εγκ. με αριθμ. Λ7/13.1/17/11.12.72.
6. Το Π. Δ/γμα 910/77 «περί Οργανισμού Υ.Δ.Ε.».
7. Τον Ν. 1032/80 «περί ΥΧΟΠ».
8. Τον Ν. 1558/85 «περί Κυβερνήσεως και Κυβερνητικών οργάνων» άρθρ. 24 παρ. 1.
9. Τους Ν. 1232/82 και 1235/82.
10. Την Υπουργική Απόφαση 7524/1151/83 (ΦΕΚ 767/Β/83).
11. Τις με αριθμ. 176/90 και 77/91 αποφάσεις Δ.Σ. Π. Φαλήρου.
12. Την με αριθμ. 1718/604/15.11.90 απόφαση Δ.Σ. ΟΣΚ.
13. Την γνωμοδότηση του Ν.Σ. ΠΕΧΩΔΕ από την συνεδρίαση της 31.10.91 πρακτικό 39ο, αποφασίζουμε:

Εγκρίνεται η τροποποίηση του ρυμ. σχεδίου του Δήμου Π. Φαλήρου με χαρακτηρισμό τμήματος του ΟΤ 156 με στοιχεία Α,Β,Γ,Δ,Α ως χώρου σχολείου, όπως φαίνεται στο συνημμένο τοπ/κό διάγραμμα.

Η απόφαση αυτή να δημοσιευθεί στην Εφημερίδα της Κυβερνήσεως.

Πειραιάς, 22 Νοεμβρίου 1991

Ο Νομάρχης
Π. ΓΥΦΤΟΥΛΑΣ

(721)

ΤΟΠΟΓΡΑΦΙΚΟ ΔΙΑΓΡΑΜΜΑ
ΓΙΑ ΧΑΡΑΚΤΗΡΙΣΜΟ ΧΩΡΟΥ ΤΟΥ 10ου
ΔΗΜΟΤΙΚΟΥ ΣΧΟΛΕΙΟΥ Π. ΦΑΛΗΡΟΥ
ΚΛΙΜΑΚΑ 1:500

ΟΔΟΣ ΑΡΤΕΜΙΔΟΣ
ΟΔΟΣ ΤΕΡΨΙΧΟΡΗΣ
ΟΔΟΣ ΠΑΡΘΕΝΩΝΟΣ
ΟΔΟΣ ΝΑΪΑΔΩΝ

ΟΤ 166
ΟΤ 80
ΟΤ 156
ΟΤ 157
ΟΤ 155

ΧΩΡΟΣ ΣΧΟΛΕΙΟΥ (ΑΒΓΔΑ)

Α Β Γ Δ

I II III Πολυκ

ΝΟΜΑΡΧΙΑ ΠΕΙΡΑΙΑ
ΣΥΝΟΔΕΥΕΙ ΤΗΝ ΜΕ ΑΡ. 3570/2/952 ΑΠΟΦΑΣΗ
ΠΕΡΙ
ΠΕΙΡΑΙΑΣ 22-11-1991
Ο
ΝΟΜΑΡΧΗΣ
Τ.Υ.Σ.

ΓΙΑ ΧΡΗΣΗ ΔΗΜΟΣΙΑΣ ΥΠΗΡΕΣΙΑΣ
ΑΚΡΙΒΕΣ ΑΝΤΙΓΡΑΦΟ
ΠΕΙΡΑΙΑΣ 3-12-1991
Ο
ΤΜΗΜΑΤΑΡΧΗΣ Α' ΤΜΗΜΑΤΟΣ
Στυλιανός Βήχος
Τοπ/φος Μηχ/κός

2-12-91

ΘΕΩΡΗΘΗΚΕ
Για την Δ/νση Γηπέδων

ΑΘΗΝΑ ΜΑΪΟΣ 1990
ο συντάξας

ΓΕΩΡΓΙΟΣ ΜΟΡΦΟΠΟΥΛΟΣ
ΤΟΠΟΓΡΑΦΟΣ ΜΗΧΑΝΙΚΟΣ Ο.Σ.Κ.

ΔΗΜΗΤΡΗΣ ΛΕΙΒΑΔΑΡΑΣ
ΤΟΠΟΓΡΑΦΟΣ ΜΗΧΑΝΙΚΟΣ Ο.Σ.Κ.

Αριθ. 355633/828/91 (4)

Τροποποίηση του ρυμοτομικού σχεδίου του Δ. Κερατσινίου Αττικής στην οδό Πρεμετής από Ελλησπόντου έως Ζακύνθου.

Ο ΝΟΜΑΡΧΗΣ ΠΕΙΡΑΙΑ

Έχοντας υπόψη:

1. Το Ν.Δ/γμα της 17.7./16.8.1923.
2. Την παρ. 2 του άρθρ. 4 του Ν. 622/77.
3. Το Π. Δ/γμα 183/9.5.86 (ΦΕΚ 70/Α/5.6.86).
4. Το Π. Δ/γμα 1147/72 «περί Διοικήσεως Μείζονος Πρωτευούσης».
5. Την εγκ. με αριθμ. Λ7/13.1/17/11.12.72.
6. Το Π. Δ/γμα 910/77 «περί Οργανισμού Υ.Δ.Ε.».
7. Τον Ν. 1032/80 «περί ΥΧΟΠ».
8. Τον Ν. 1558/85 «περί Κυβερνήσεως και Κυβερνητικών οργάνων» άρθρ. 24 παρ. 1.
9. Τους Ν. 1232/82 και 1235/82.
10. Την Υπουργική Απόφαση 7524/1151/83 (ΦΕΚ 767/Β/83).
11. Το Δ/γμα της 21.9.32 (ΦΕΚ 349/29.9.32) εγκρίσεως του ρυμοτομικού σχεδίου του Δ. Κερατσινίου.
12. Την 65/91 απόφαση του Δ.Σ. Κερατσινίου.
13. Την γνωμοδότηση του Ν.Σ. ΠΕΧΩΔΕ από την συνεδρίαση της 17.10.91 πρακτικό 37ο, αποφασίζουμε:

Τροποποιείται το εγκεκριμένο ρυμοτομικό σχέδιο του Δ. Κερατσινίου:

α) Με μετατόπιση των Ο.Γ. της οδού Πρεμετής στο τμήμα μεταξύ των οδών Ελλησπόντου και Ζακύνθου στη θέση της διαμορφωμένης Ο.Γ. και

β) με επέκταση της οδού Πρεμετής από την διασταύρωση της οδού Ζακύνθου μέχρι την οδό Ζάππα όπως φαίνονται χρωματισμένα στο συνημμένο σχέδιο.

Η απόφαση αυτή να δημοσιευθεί στην Εφημερίδα της Κυβερνήσεως.

Πειραιάς, 7 Νοεμβρίου 1991

Ο Νομάρχης

Π. ΓΥΦΤΟΥΛΑΣ

ΑΠΟΣΠΑΣΜΑ ΡΥΜΟΤΟΜΙΚΟΥ ΣΧΕΔΙΟΥ
ΚΛΙΜΑΚΑ 1:2000

ΠΙΝΑΚΑΣ ΙΔΙΟΚΤΗΤΩΝ

1 2	Πρεμετής	1	ιδιοκτησία	κληρονόμων Παπανικολάου
3	»	3	»	Δρούγκα Παύλου
	»	»	»	Μιχαλάτου Κωνσταντίνας
	»	»	»	Πράσινου Δημήτρη
	»	»	»	Ασημομύτη
	»	»	»	Σφακιανάκη Νίκου
	»	»	»	Στεργιοπούλου Δήμητρα
	»	»	»	Διαμαντοπούλου Τζένη
4	Πρεμετής & Ζακύνθου		»	Χαρατζή
5	Πρεμετής	5	»	Πένα
6	Πρεμετής	7	»	Ευαγγέλου Μαρία
7	Πρεμετής	9	»	Πολιτάκη
8	Ελλησπόντου	12	»	Παπανορδάτου Στέργιου
9	»	10	»	Αγνώστου
10	Πρεμετής	12	»	Αφοι Καπετανίδου Κυριακής
11	Πρεμετής	10	»	Γουρδή
12	Πρεμετής	8	»	Συρίγου
13	Πρεμετής	6	»	Θεοδωρίδη
14	Πρεμετής	4	»	Στεφα
15	Πρεμετής	2	»	Σταματοπούλου Κων/νου
16	Πρεμετής	2	»	Τρόντου Μαργαρίτας
17	Ζάππα	9	»	Ρέντουλη Ευθυμίας
18	Ζάππα	11	»	Βιρβίλη Βαρβάρας

ΝΟΜΑΡΧΙΑ ΠΕΙΡΑΙΑ
ΝΟΜΑΡΧΙΑ ΠΕΙΡΑΙΑ
ΠΕΙΡΑΙΑΣ 7-11-1991
Ο
ΝΟΜΑΡΧΗΣ
Τ.Υ.Σ.
Π. ΓΥΦΤΟΥΛΑΣ

ΓΙΑ ΧΡΗΣΗ ΔΗΜΟΣΙΑΣ ΥΠΗΡΕΣΙΑΣ
ΑΚΡΙΒΕΣ ΑΝΤΙΓΡΑΦΟ
ΠΕΙΡΑΙΑΣ 2-12-1991
Ο
ΤΜΗΜΑΤΑΡΧΗΣ Α' ΤΜΗΜΑΤΟΣ

ΕΛΛΗΝΙΚΗ ΔΗΜΟΚΡΑΤΙΑ
ΔΗΜΟΣ ΚΕΡΑΤΣΙΝΙΟΥ
ΤΕΧΝΙΚΗ ΥΠΗΡΕΣΙΑ

ΘΕΜΑ:	Τροποποίηση εγκεκριμένου σχεδίου πόλης για α) τη διάνοιξη της οδού Πρεμετής από Ζάππα έως Ζακύνθου και β) μείωση του πλάτους της ως άνω οδού στο τμήμα της από Ελλησπόντου έως Ζακύνθου
ΤΟΠΟΘΕΣΙΑ:	ΤΑΜΠΟΥΡΙΑ

ΑΡΙΘ ΣΧΕΔ	ΚΛΙΜΑΚΑ	ΧΡΟΝΟΣ ΣΥΝΤΑΞΗΣ
	1:500	2/1991

ΕΓΚΡΙΝΕΤΑΙ Ο ΑΝ/ΔΗΜΑΡΧΟΣ	ΘΕΩΡΗΘΗΚΕ Η Δ/ΝΤΡΙΑ Τ.Υ.	Ο ΣΥΝΤΑΞΑΣ